




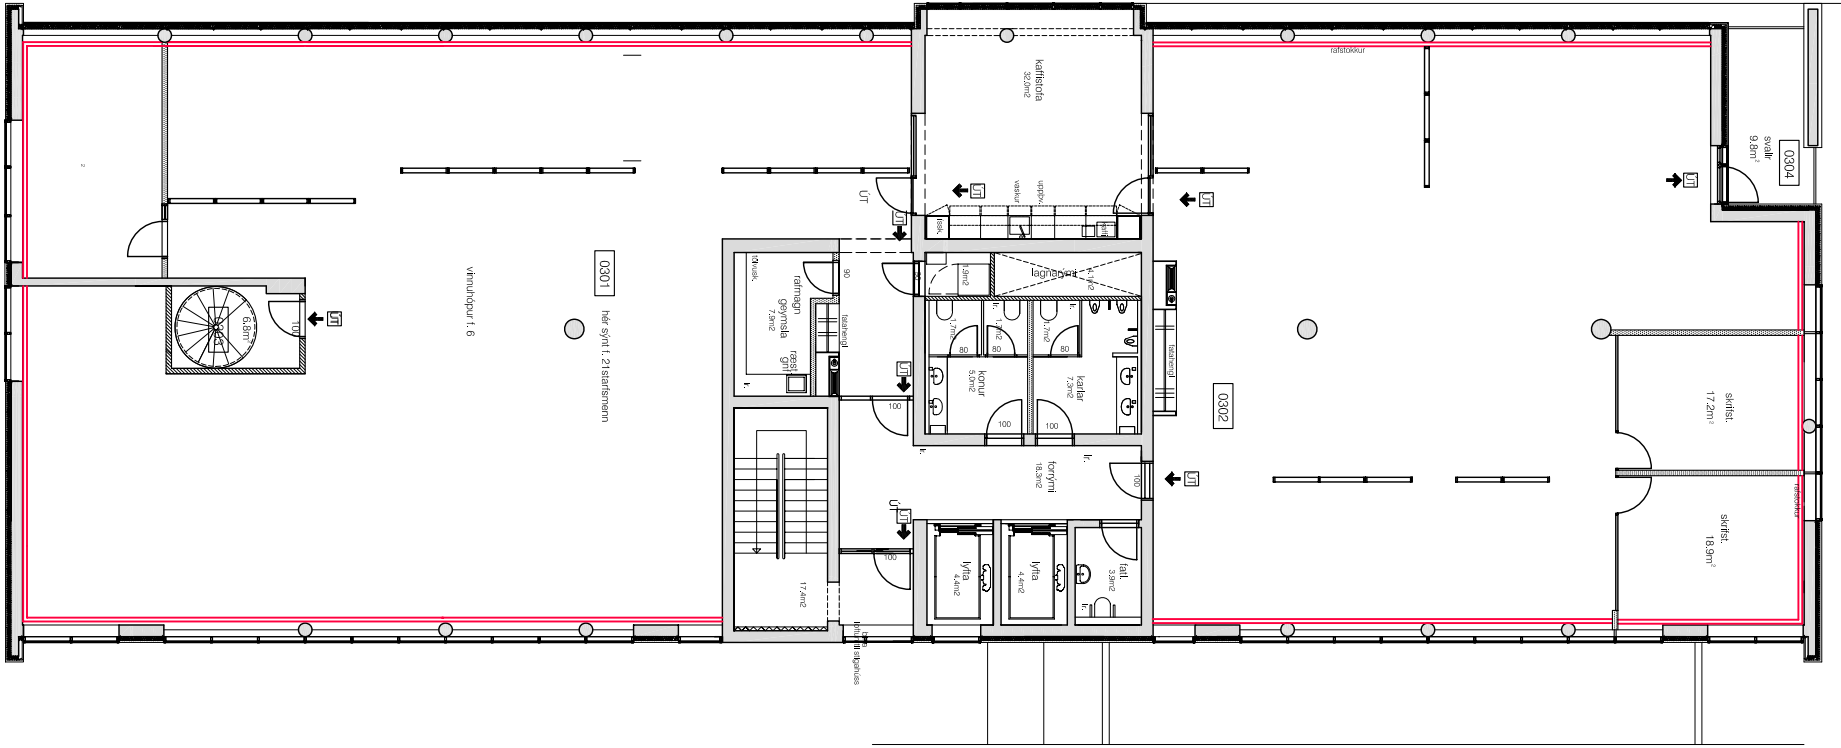

grunnmynd 3. hæðinú, fastir veggir og gleuvegir

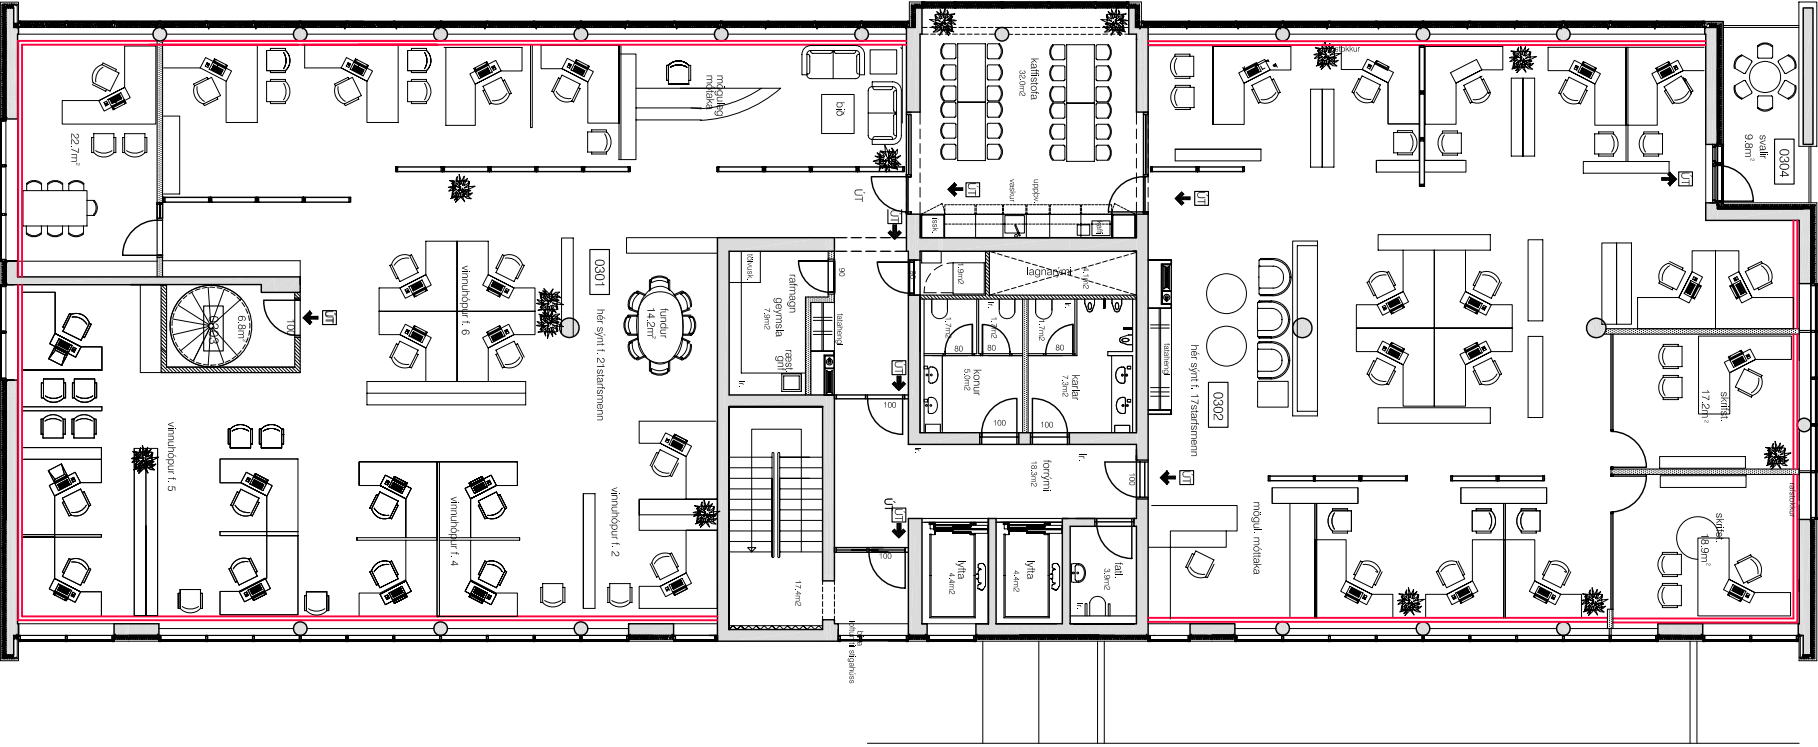

grunnmynd 3. hæð, möguleg skipting og nýting

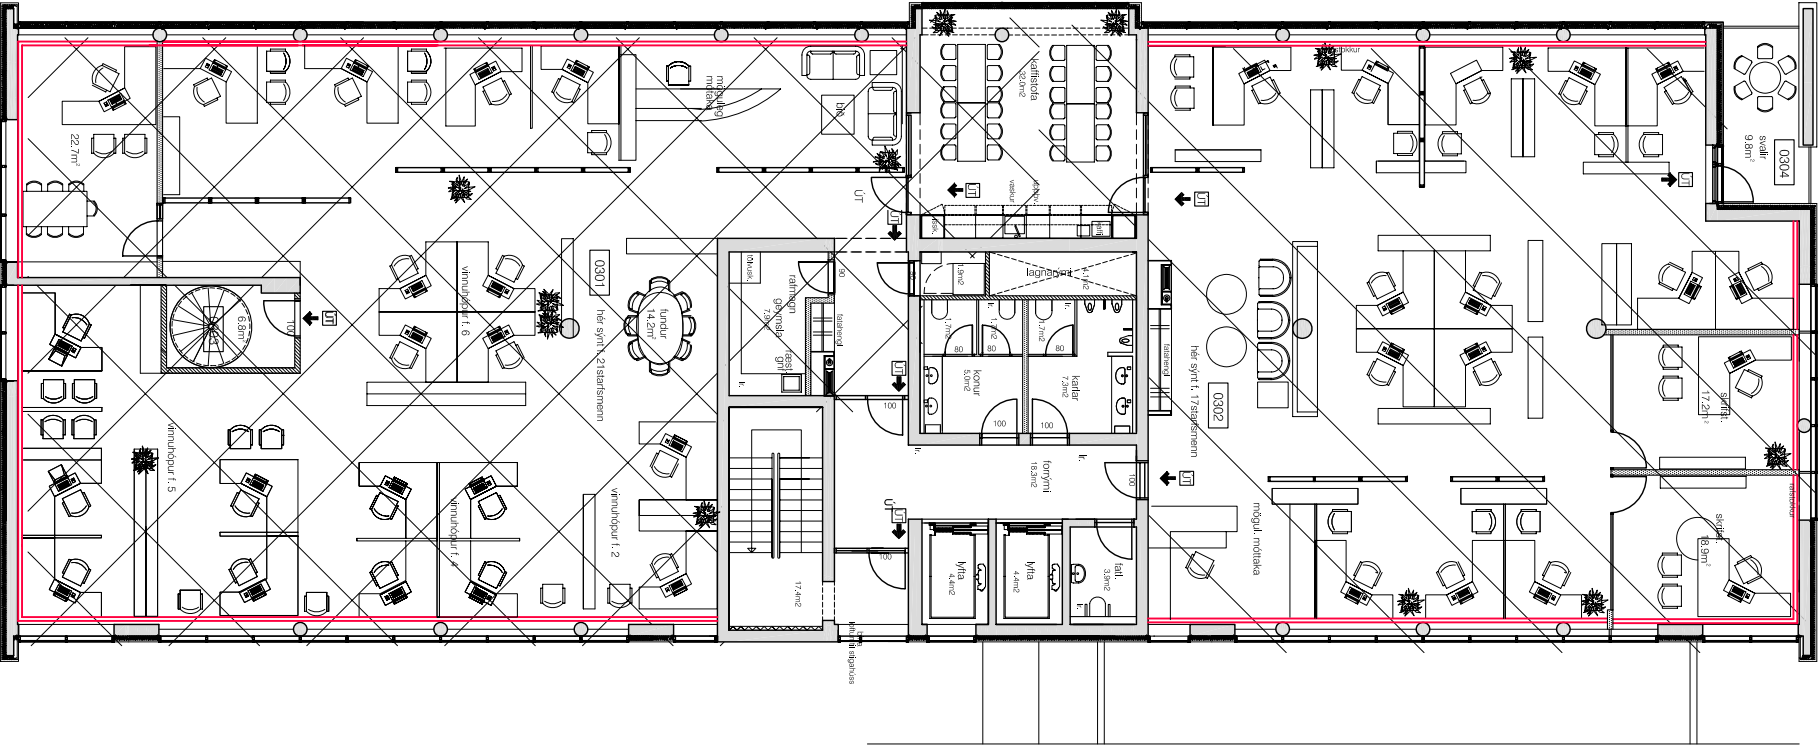

grunnmynd 3. hæð, möguleg skipting og nýting

skyrtingar.:	
yfirlismynd.:	
verkefni.:	
Urðarhvarf 6	
verkhúti.:	
3.hæð	
mkv.:	1:100
dags.:	9.feb. '11
hannað.:	gg
teiknað.:	gg
dags. breytinga.:	
br. (a.): ný ætlingar, feb 2011	
br. (b.):	
br. (c.):	
br. (d.):	
br. (e.):	
br. (f.):	
br. (g.):	
br. (h.):	
br. (i):	
fyllisköli:	
Gönnundur Gunnlaugsson, arkitekt FMA Sí: 190054-3419 Téknistofan Archus ehf. Stórhóla 17, 112 Reykjavík, sí: 5677735-fax 5677736, sí: 631298-4439, archus@interneti.is.	
Gunnar Páll Kristjánsson arkitekt Sí: 260065-3679 Fýma arkitektar, Klappasúg 25 101 Reykjavík, sí: 5529515- fax 5621655, gunnar.pall@interneti.is.	
samþ.:	
telknun.:	
IS3	
archûs ehf / rýma arkt.	