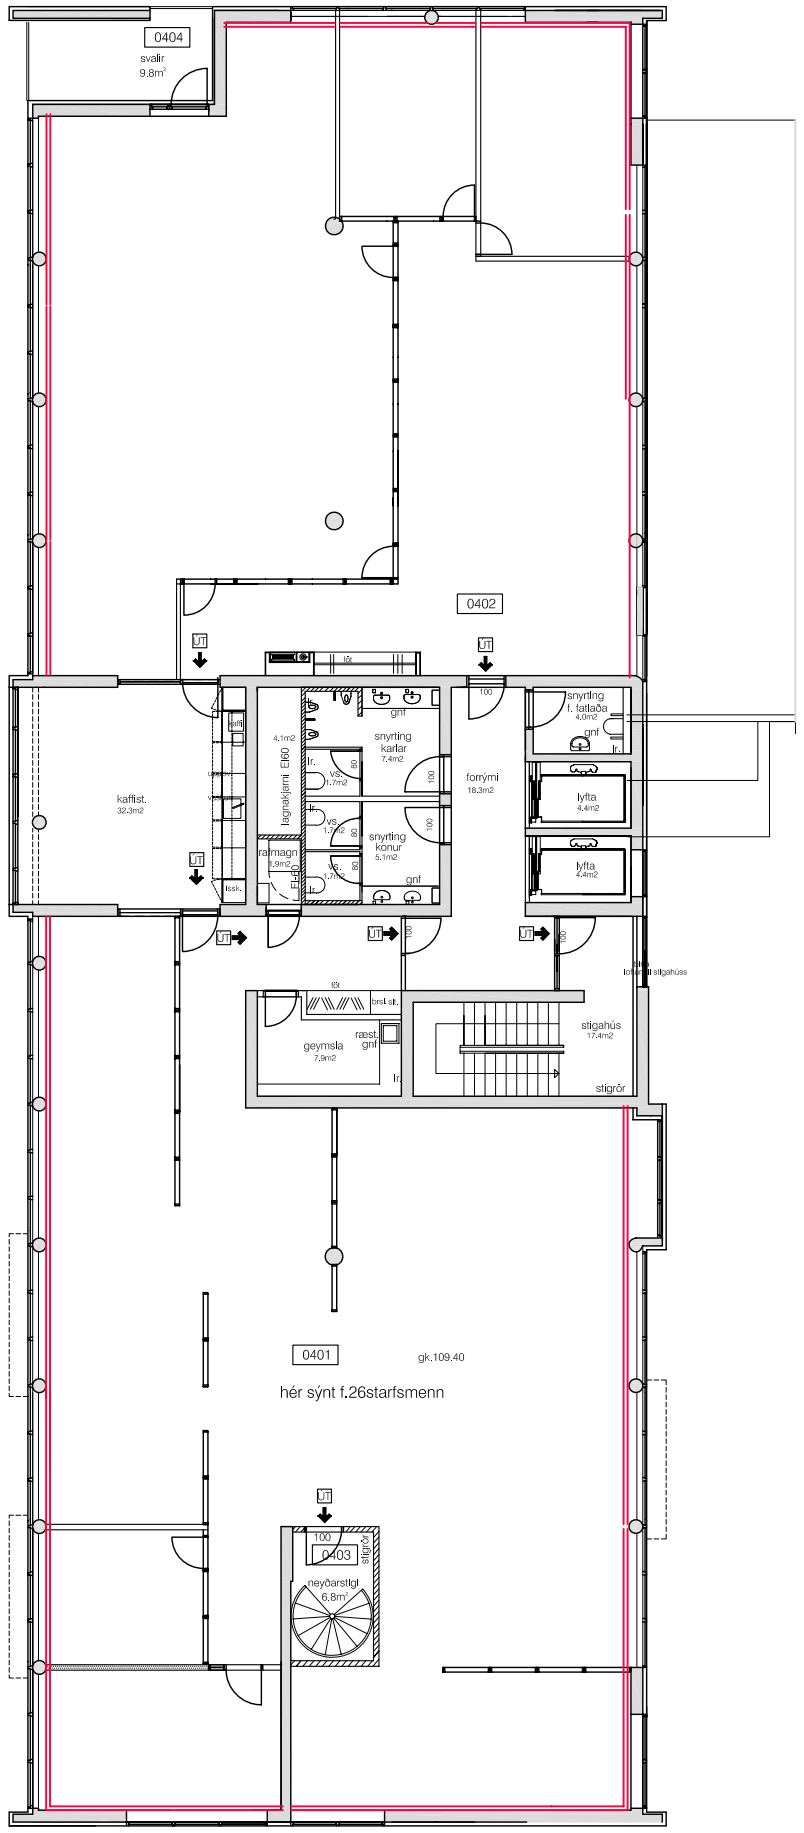

grunnmynd 4. hæð núv. fastir veggir og glerveggir

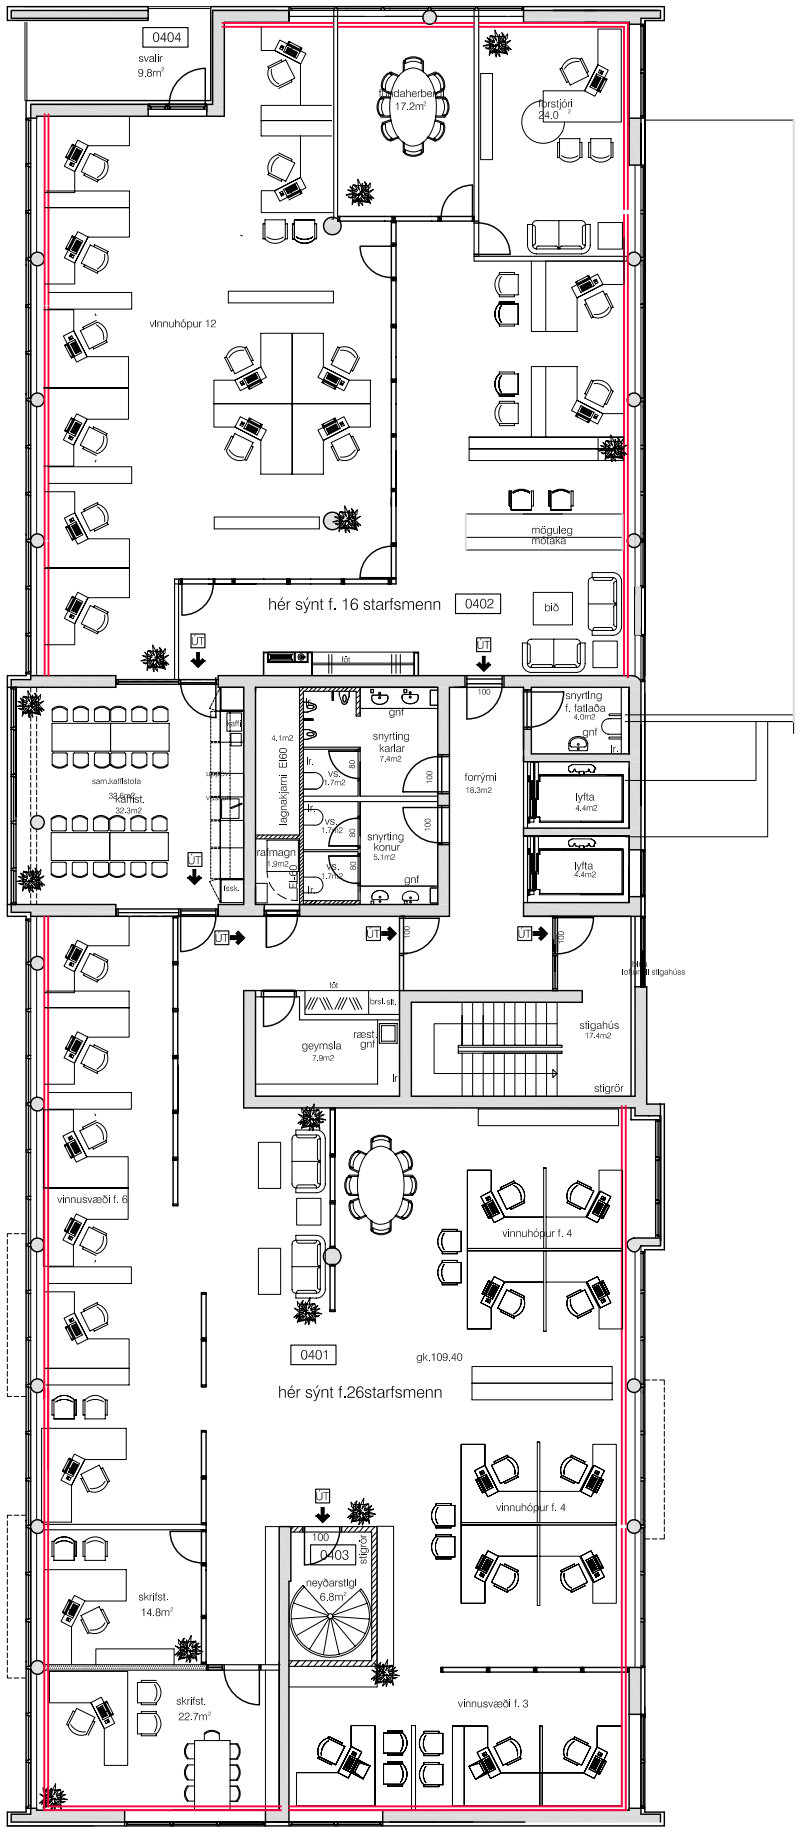

grunnmynd 4. hæð, möguleg skipting og nýting

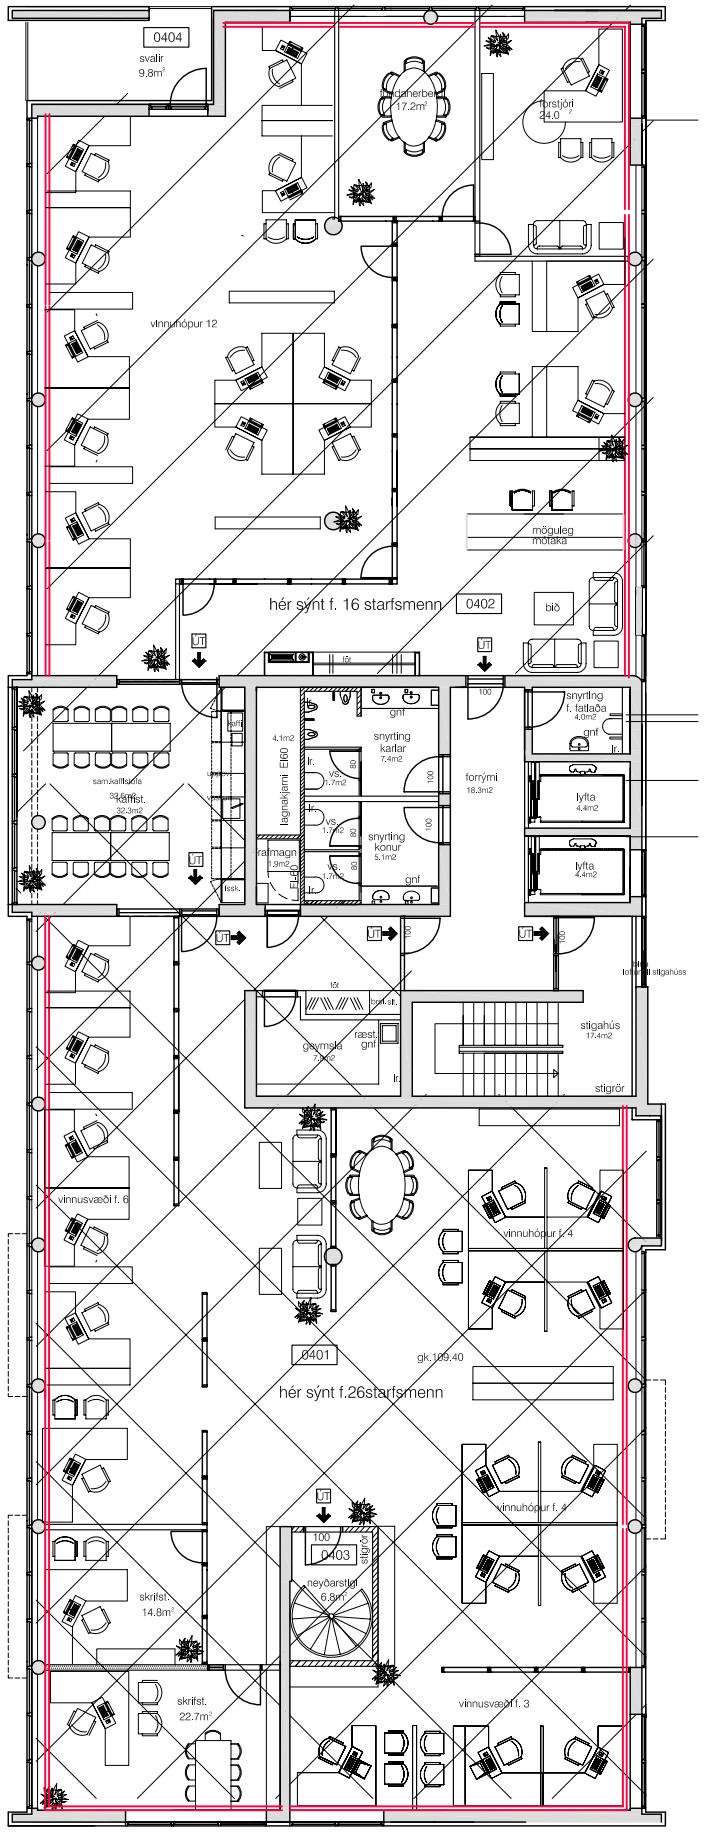

grunnmynd 4. hæð, möguleg skipting og nýting

skýringar.:

yfirlitsmynd.:

verkheiti.:
Urðarhvarf 6

verkhluti.:
4.hæð

mkv.:	1:100
dags.:	9.feb.´11
hannað.:	gg
teiknað.:	gg

dags. breytinga.:

br. (a).: ný einingar, feb 2011

br. (b).:

br. (c).:

br. (d).:

br. (e).:

br. (f).:

br. (g).:

br. (h).:

br. (i).:

br. (j).:

fylgiskjöl.:

Guðmundur Gunnlaugsson, arkitekt FAÍ
kt: 190554-3419
Teiknistofan Archús ehf, Stórhöfða 17.
112 Reykjavík. s: 5677735-fax 5677736.
kt: 631298-4439. archus@internet.is.

Gunnar Páll Kristinsson arkitekt
kt: 260665-3679
Rýma arkitektar, Klapparstíg 25
101 Reykjavík. s: 5529515- fax 5621655.
gunnarpall@internet.is.

samþ.:

samþ.:

teikn.nr.:
IS 4

archús ehf / rýma arkt.