




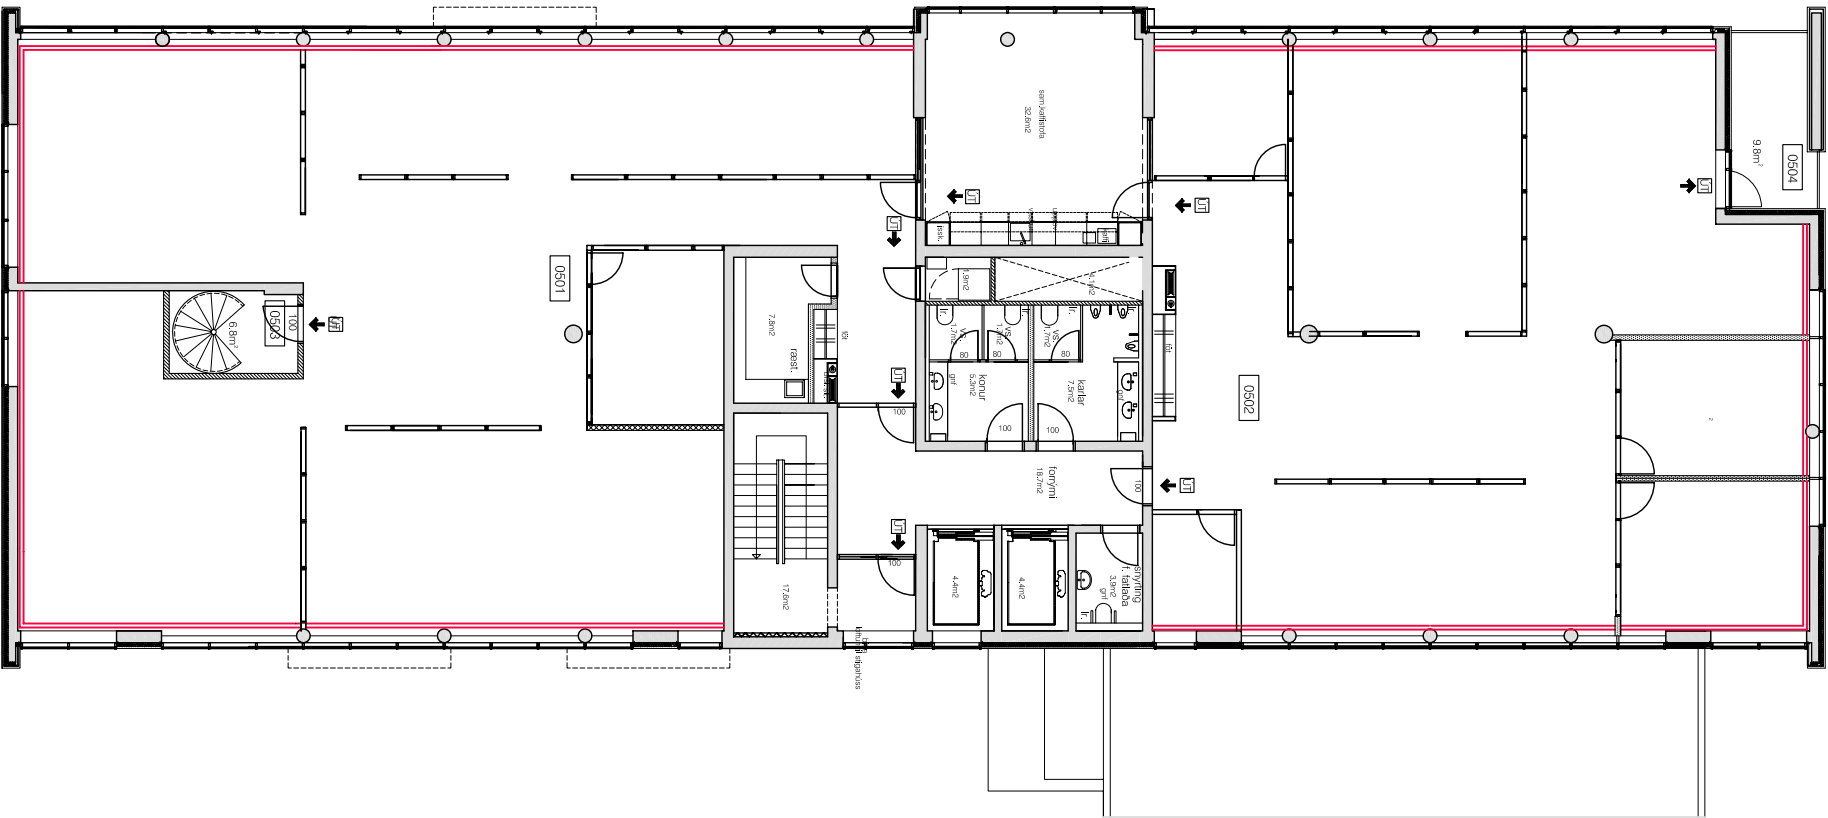

grunnmynd 5, hæð nív, fastir veggir og gleveggir

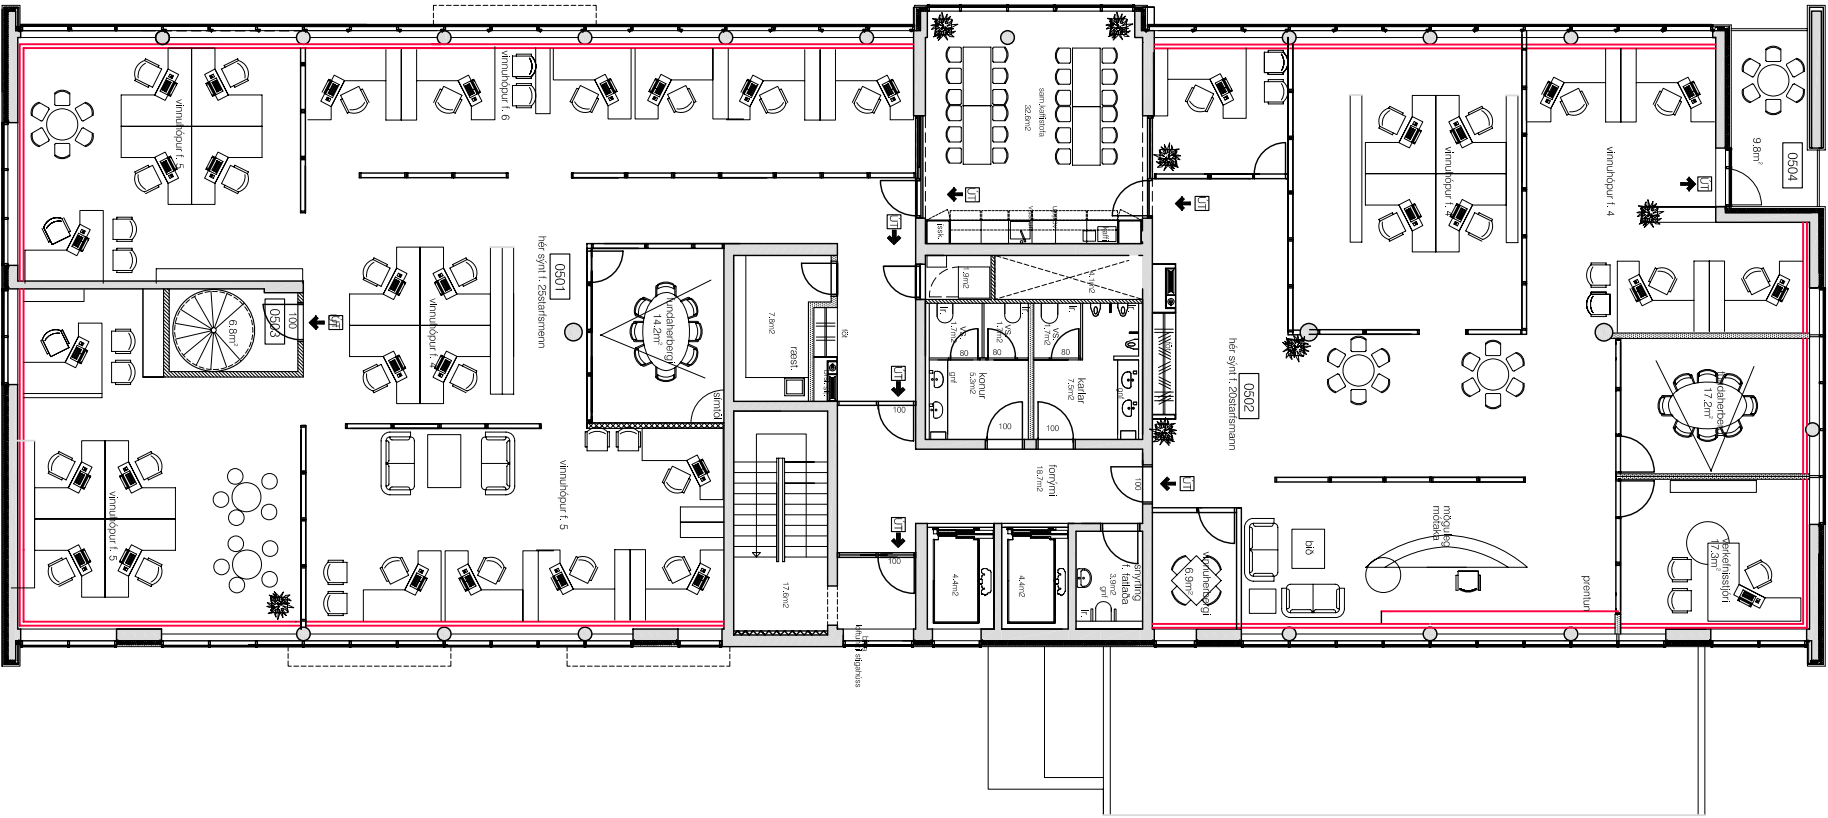

grunnmynd 5, hæð, möguleg skipting og nýting

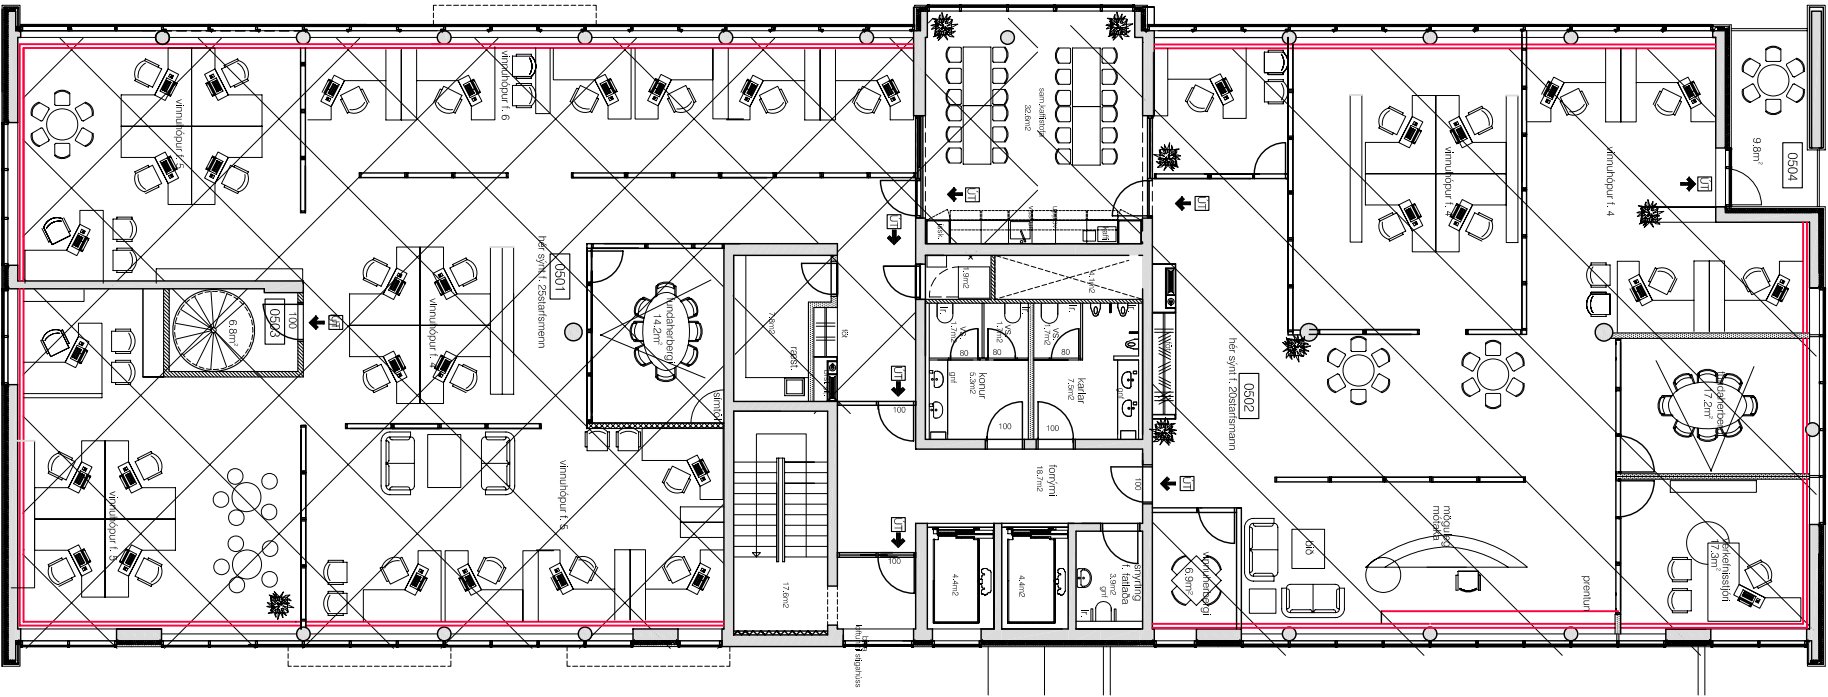

grunnmynd 5, hæð, möguleg skipting og nýting

skýrtingar:		yfirliðsmynd:	
verkhellir:		verkhellir:	
5.hæð		5.hæð	
m.k.v.:	1:100	m.k.v.:	
dags.:	9.feb. '11	dags.:	
hannað:	99	hannað:	
teiknað:	99	teiknað:	
dags. breytinga:		dags. breytinga:	
br. (a.): ný einingarn, feb 2011		br. (a.): ný einingarn, feb 2011	
br. (b):		br. (b):	
br. (c):		br. (c):	
br. (d):		br. (d):	
br. (e):		br. (e):	
br. (f):		br. (f):	
br. (g):		br. (g):	
br. (h):		br. (h):	
br. (i):		br. (i):	
br. (j):		br. (j):	
tylgisköbl:		tylgisköbl:	
Guðmundur Gunnlaugsson, arkitekt FAI kt.: 190554-3419 Telkristján Archús ehf, Stórhöfða 17, 112 Reykjavík, s: 5677735-fax 5677736. kt.: 651296-4439, archus@interet.is. Gunnar Páll Kristinnson arkitekt kt.: 260665-3679 Fýma arkitektar, Klapparsíð 25 101 Reykjavík, s: 5529515- fax 5621655. gunnarpall@interet.is.		Guðmundur Gunnlaugsson, arkitekt FAI kt.: 190554-3419 Telkristján Archús ehf, Stórhöfða 17, 112 Reykjavík, s: 5677735-fax 5677736. kt.: 651296-4439, archus@interet.is. Gunnar Páll Kristinnson arkitekt kt.: 260665-3679 Fýma arkitektar, Klapparsíð 25 101 Reykjavík, s: 5529515- fax 5621655. gunnarpall@interet.is.	
sampl:		sampl:	
telknr.:		telknr.:	
archús ehf / rýma arkt.		archús ehf / rýma arkt.	