




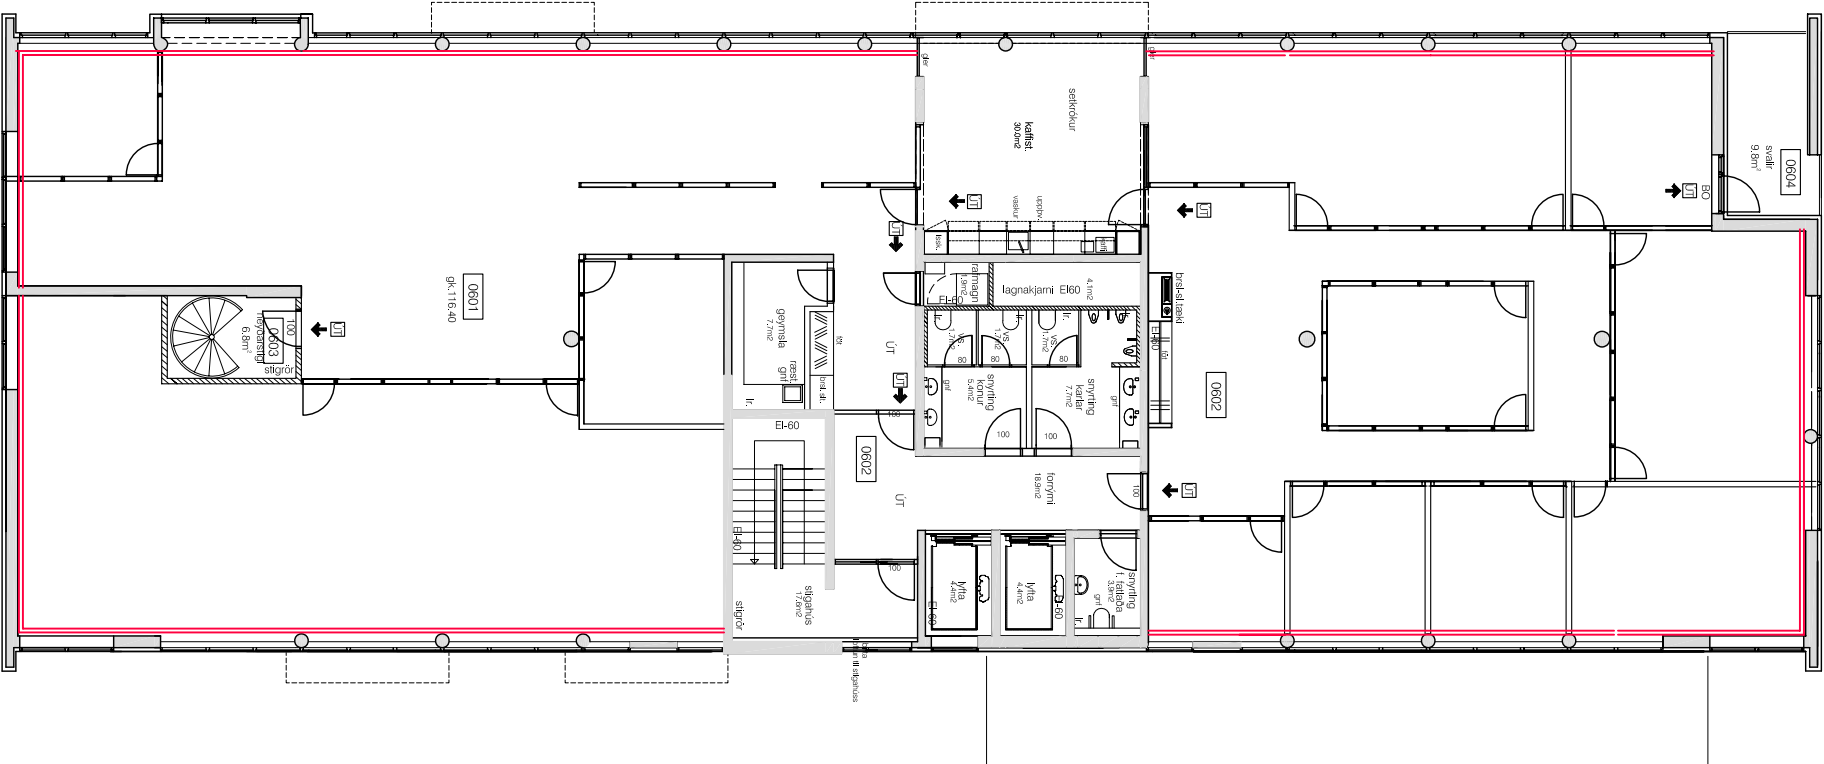

grunnmynd 6. hæð n.v.v. fastir veggir og gleveggir

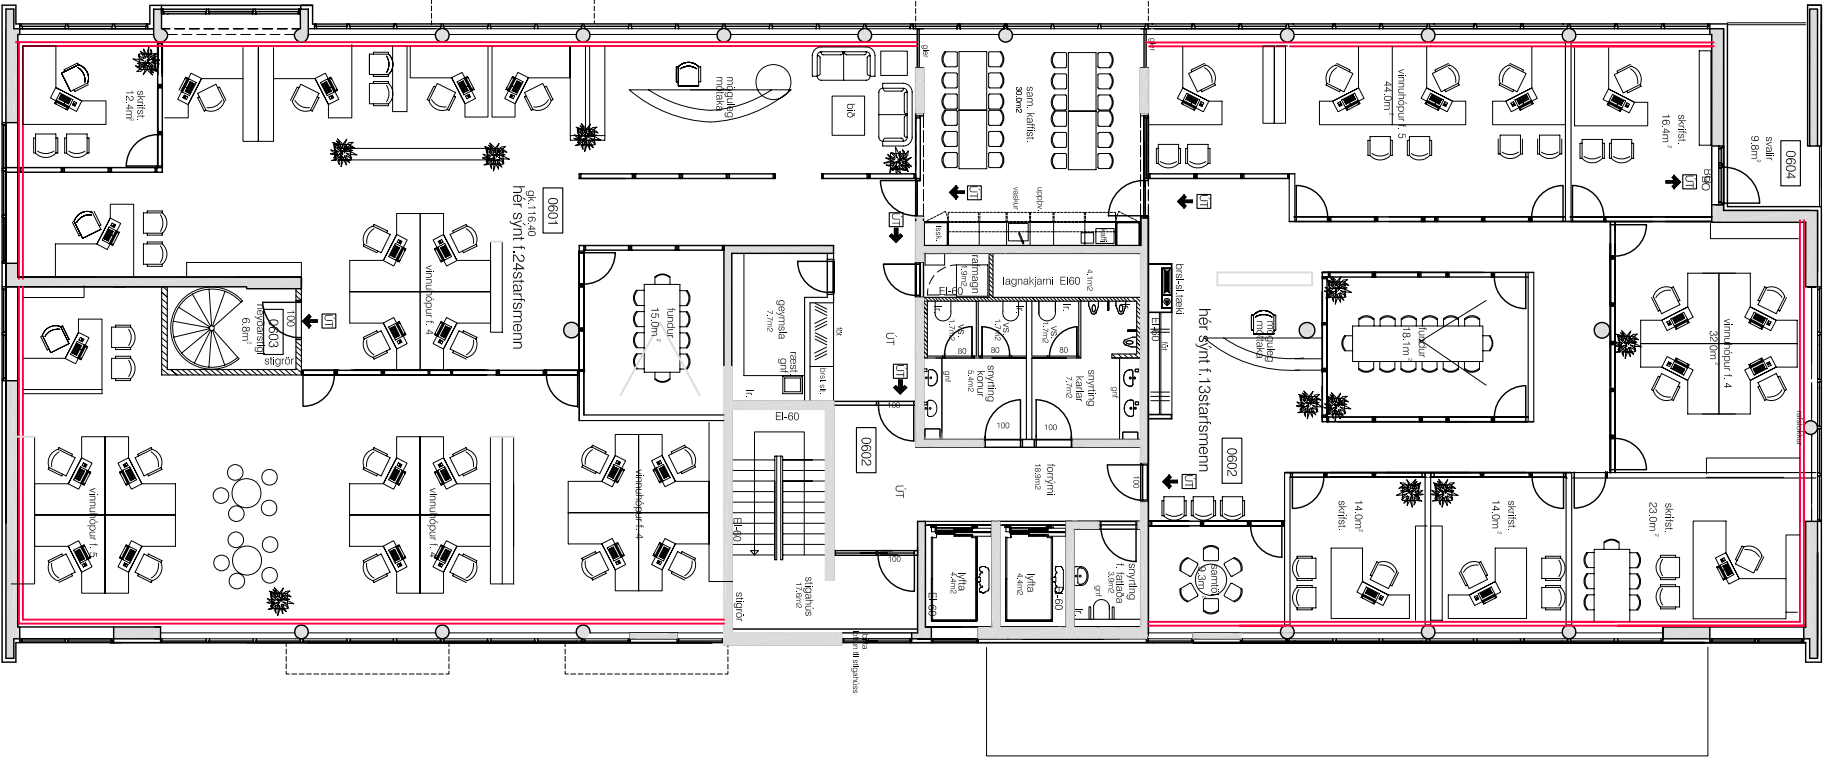

grunnmynd 6. hæð möguleg skiping og nýting

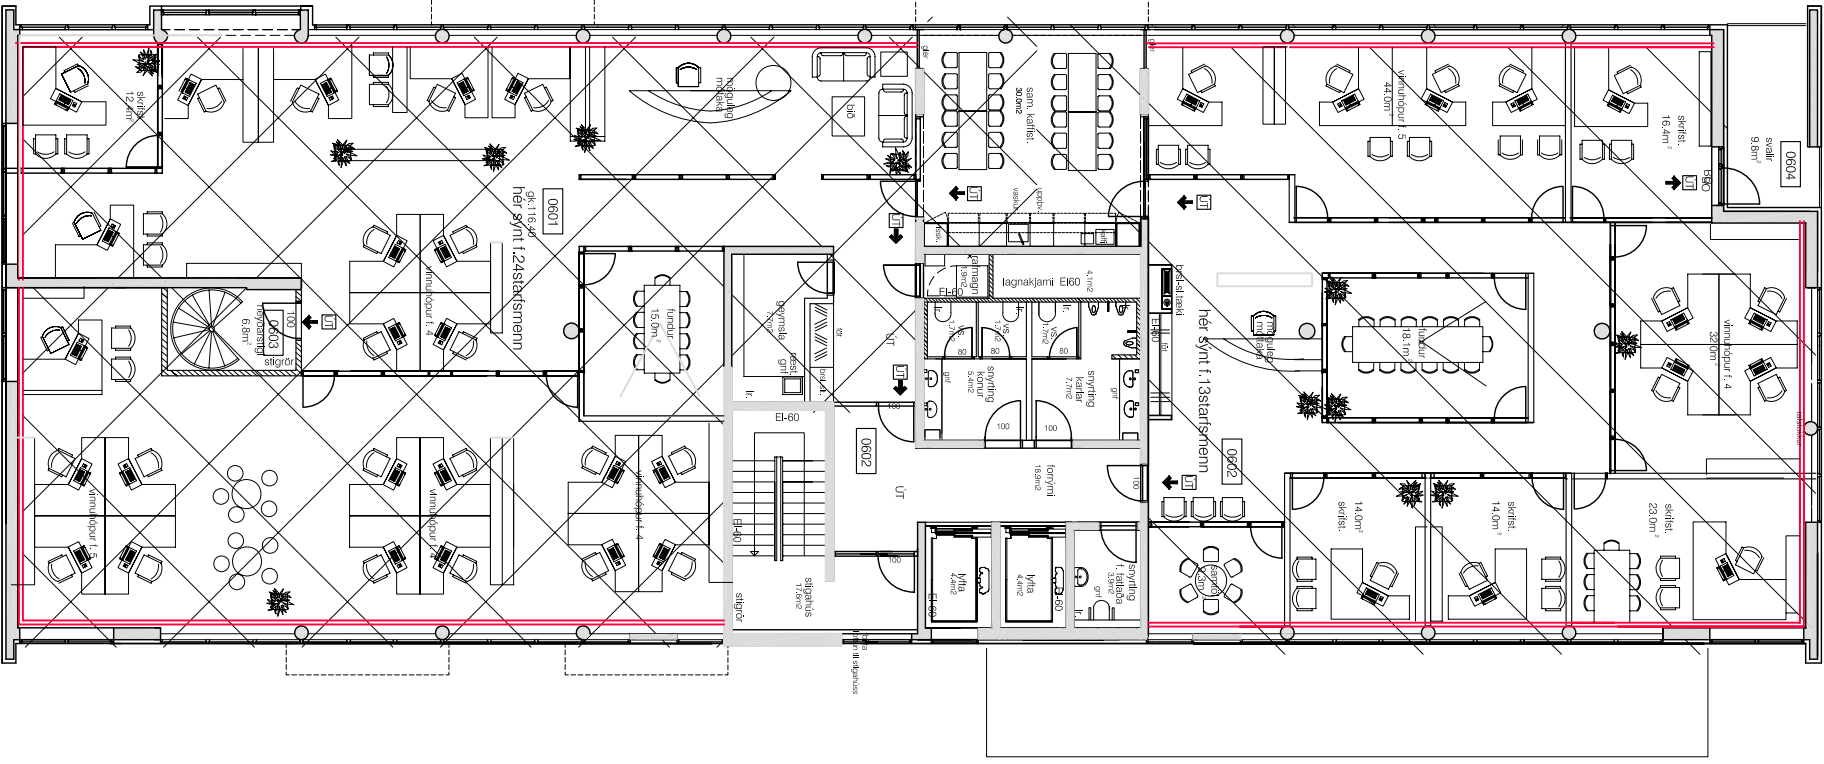

grunnmynd 6. hæð möguleg skiping og nýting

skýrtingar:		verkhellu:	
yfirliksmynd:		6.hæð	
m.k.v.:		1:100	
dags.:		9.feb. 11	
hannað:		99	
teiknað:		99	
dags. breytinga:			
br. (a.):		ný einingarn, feb 2011	
br. (b.):			
br. (c.):			
br. (d.):			
br. (e.):			
br. (f.):			
br. (g.):			
br. (h.):			
br. (i.):			
br. (j.):			
tylgisköbl:			
Guðmundur Gunnlaugsson, arkitekt FAI			
kt.: 190554-3419			
Telkristján Archús ehf, Stórhöfða 17,			
112 Reykjavík, s: 5677735-fax 5677736.			
kt.: 631296-4439, archus@interet.is.			
Gunnar Páll Kristinnson arkitekt			
kt.: 260665-3679			
Rýma arkitektar, Klapparsög 25			
101 Reykjavík, s: 5529515- fax 5621655.			
samb.: gunnarpall@interet.is.			
samb.:			
telknr.:			
archús ehf / rýma arkt.			