




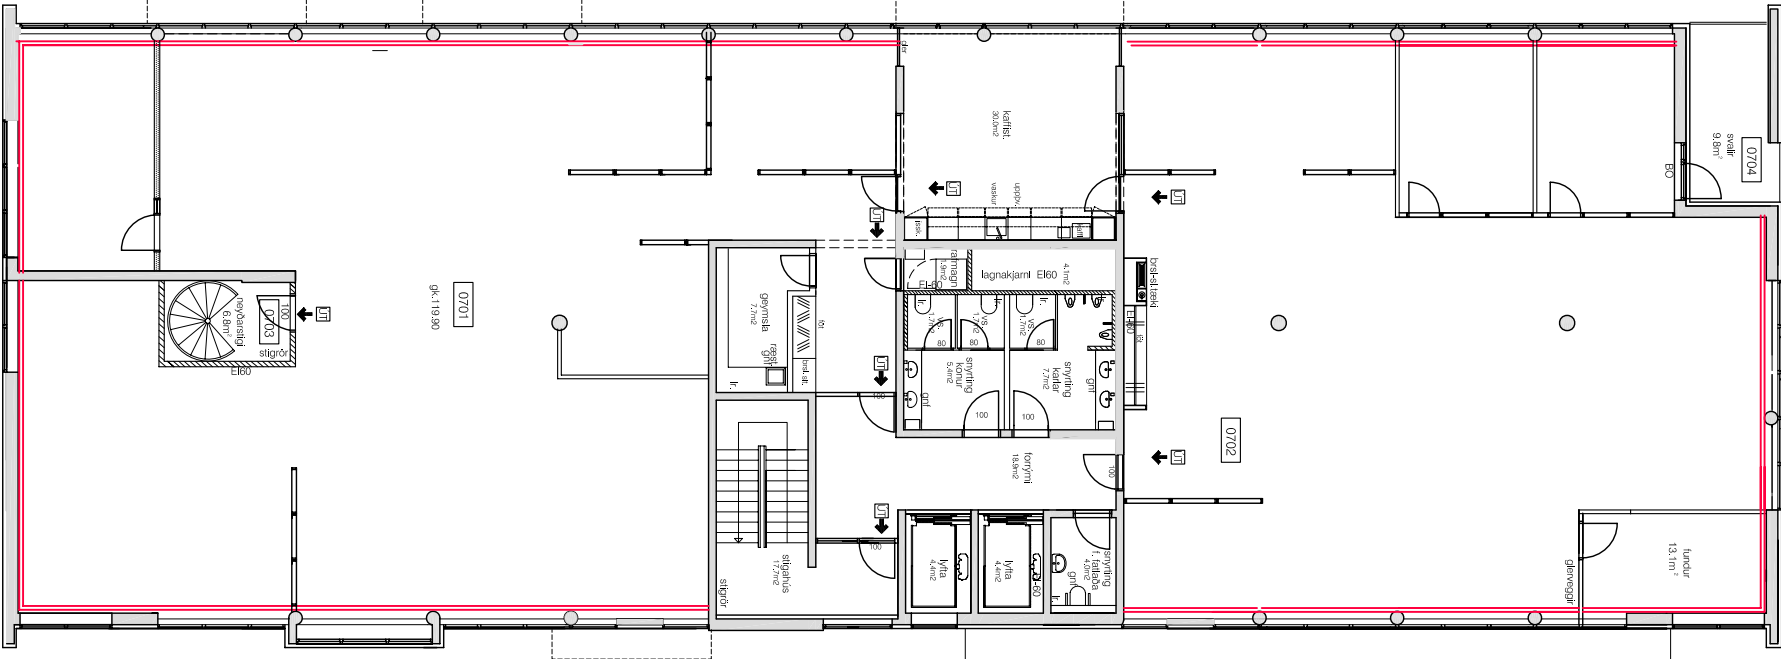

grunnmynd 7. hæð núv. ísalið veggir og glevegjafir

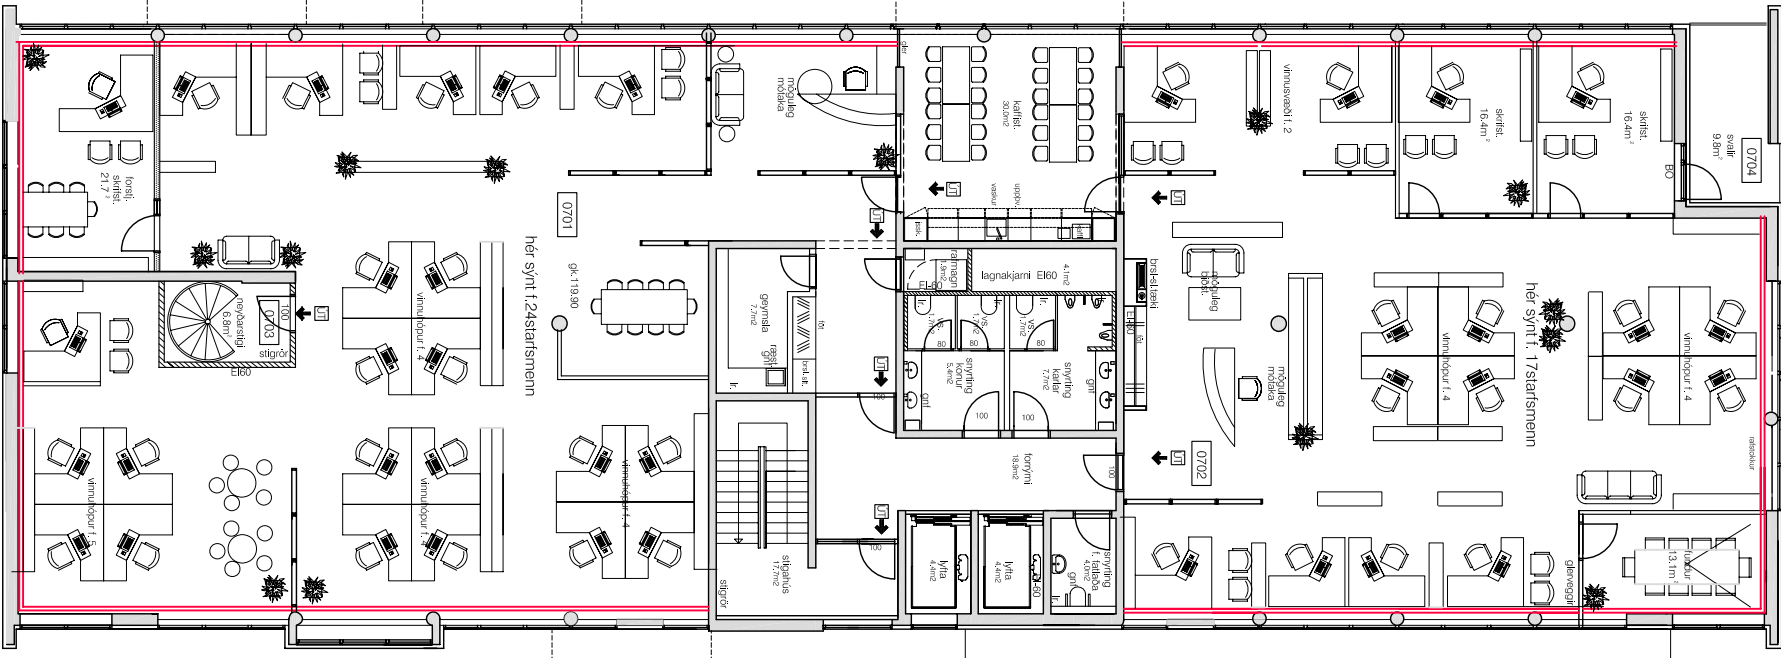

grunnmynd 7. hæð, möguleg skipting og nýfing

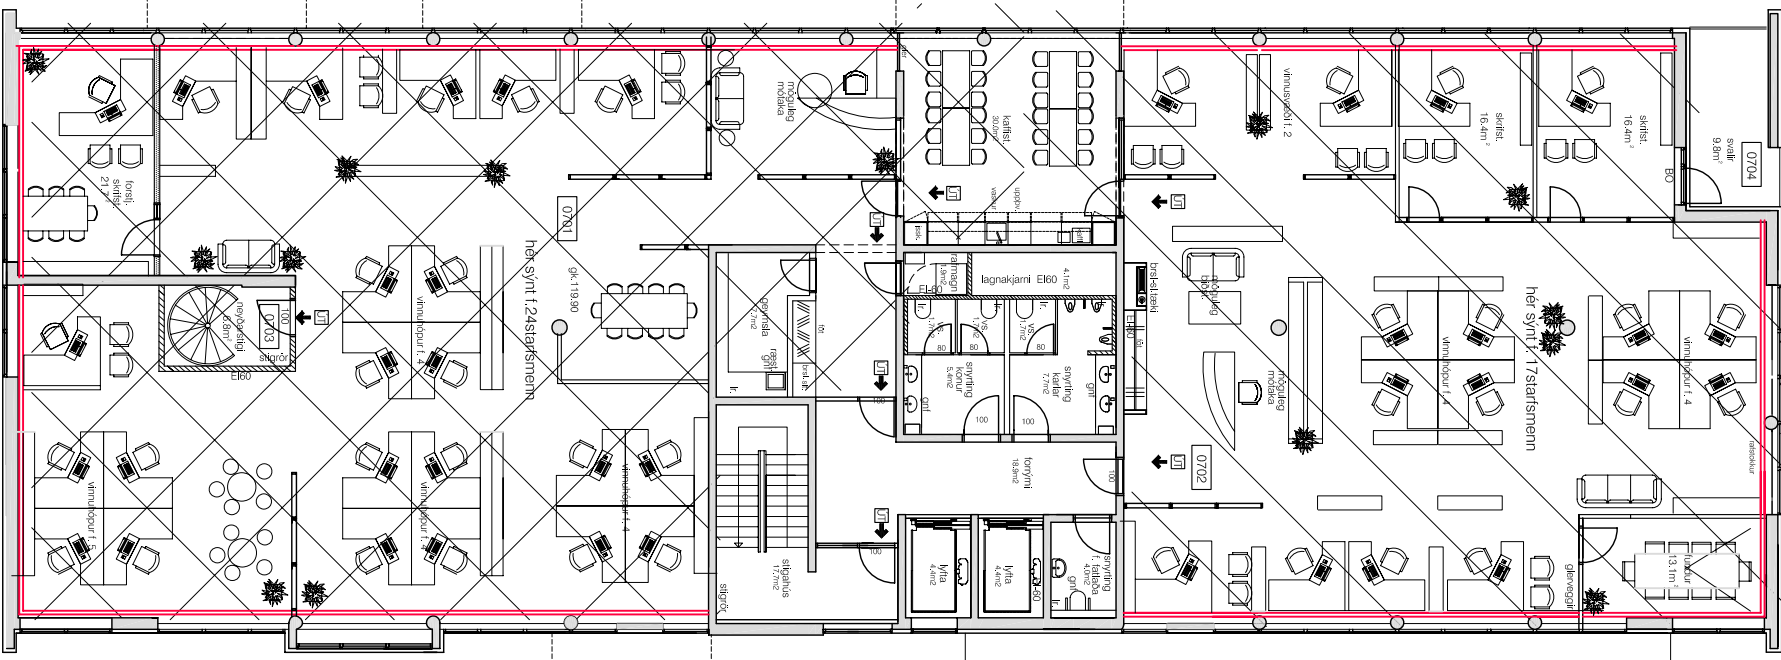

grunnmynd 7. hæð, matshútar 07-01 og 07-02

skýrningar:	
yfirliissmynd:	
verkefni:	
Urðarhvarf 6	
verkhúli:	7. hæð
mkv.:	1:100
dags:	9. feb. '11
hamað:	99
teiknað:	99
dags. breytinga.:	
br. (a): ný einingarn. feb 2011	
br. (b):	
br. (c):	
br. (d):	
br. (e):	
br. (f):	
br. (g):	
br. (h):	
br. (i):	
br. (j):	
lyðisgjafi:	
Guðmundur Gunnlaugsson, arkitekt FAI	
kt: 190554-3419	
Tektislotan Archús ehf, Skothöla 17.	
112 Reykjavík, s: 5677735-tel 5677736.	
kt: 631298-4439, archus@interneis.	
Gunnar Páll Kristinnson arkitekt	
kt: 260665-3679	
Rýma arkitektar, Klapparsög 25	
101 Reykjavík, s: 5523515- tel 5621655.	
gunnarpaal@interneis.	
saupb.:	
saupb.:	
telkn.nr.:	IS 7