




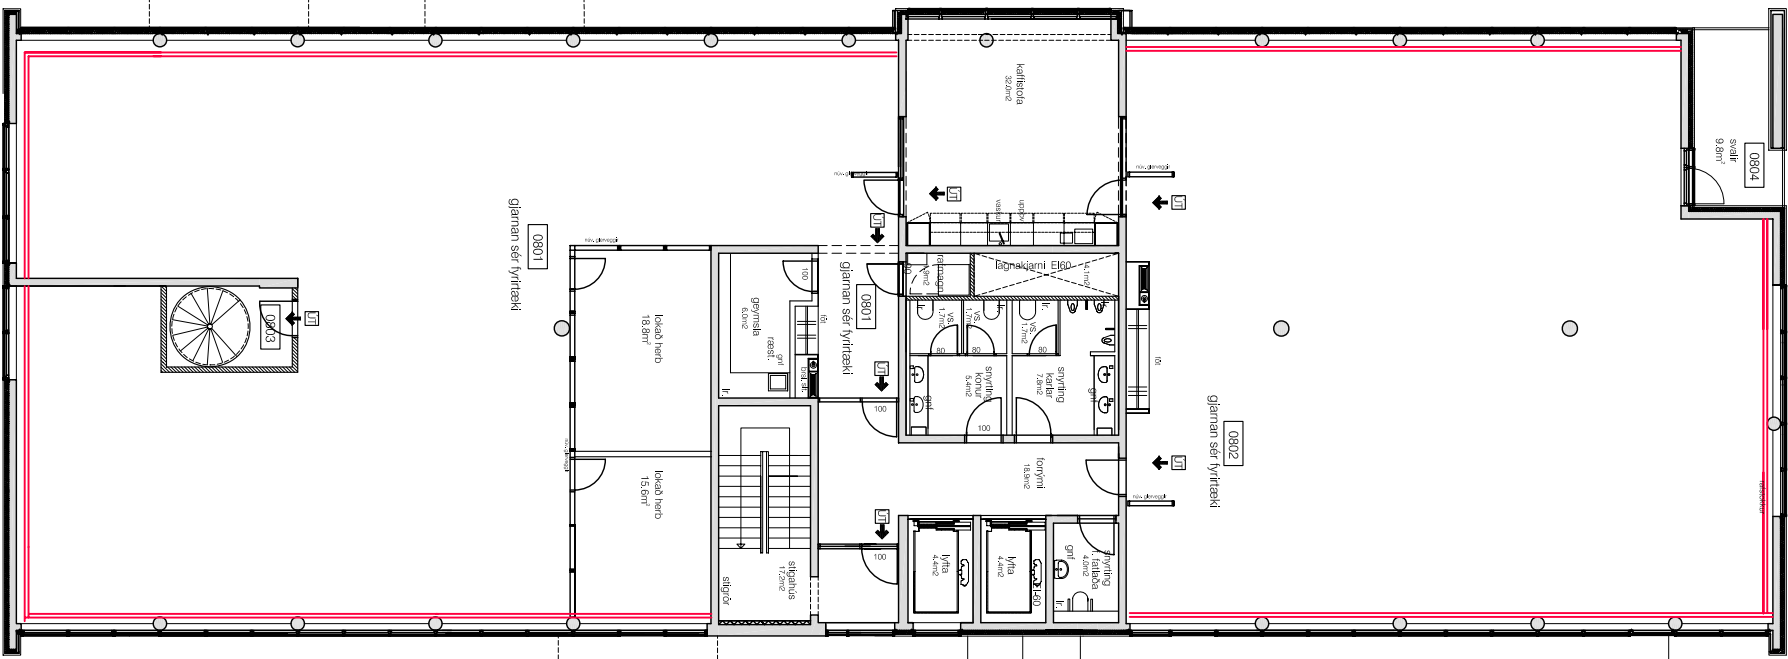

grunnmynd 8. hæð, núv. fasir, veggir og glæveggir.

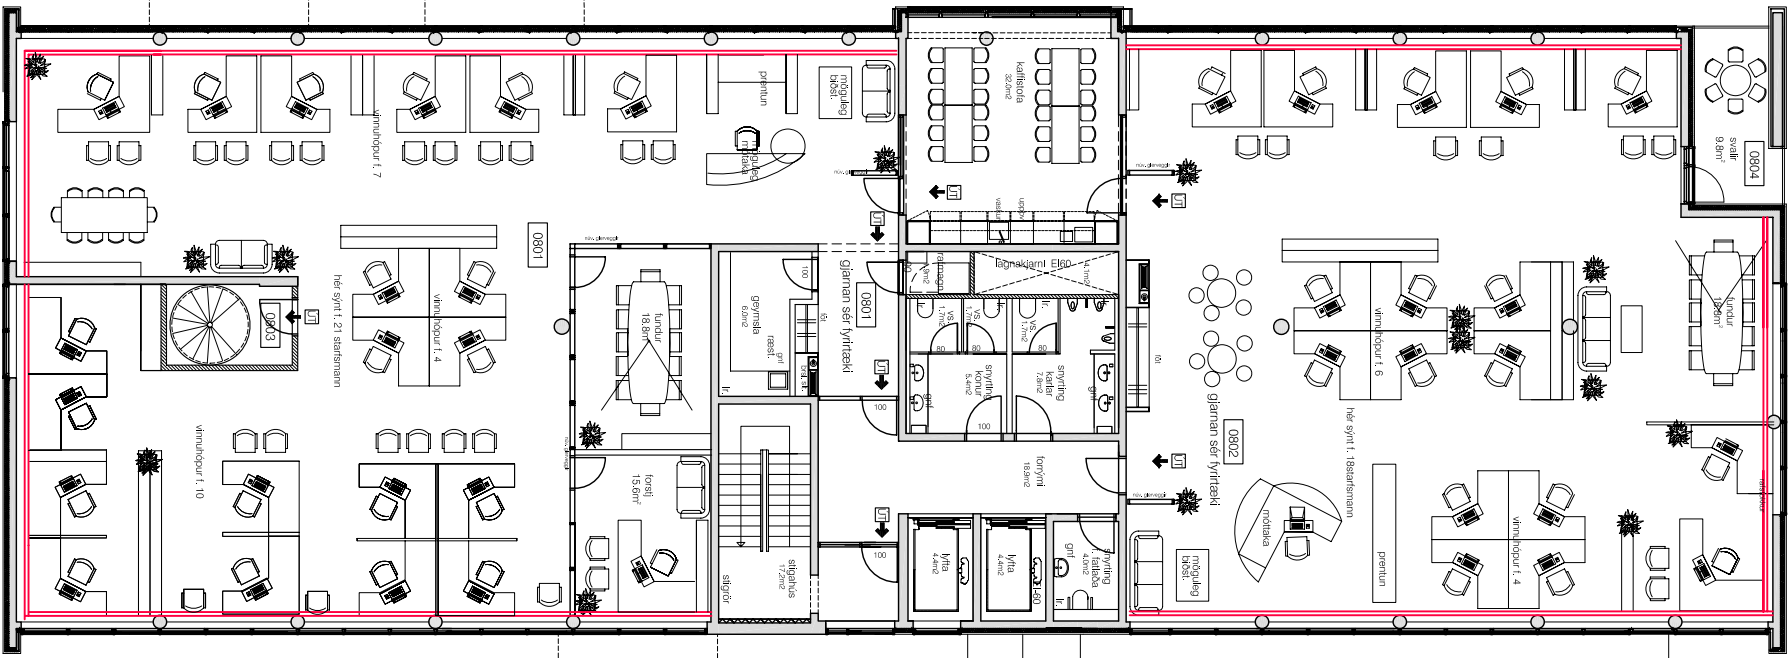

grunnmynd 8. hæð, möguleg skiping og nýting

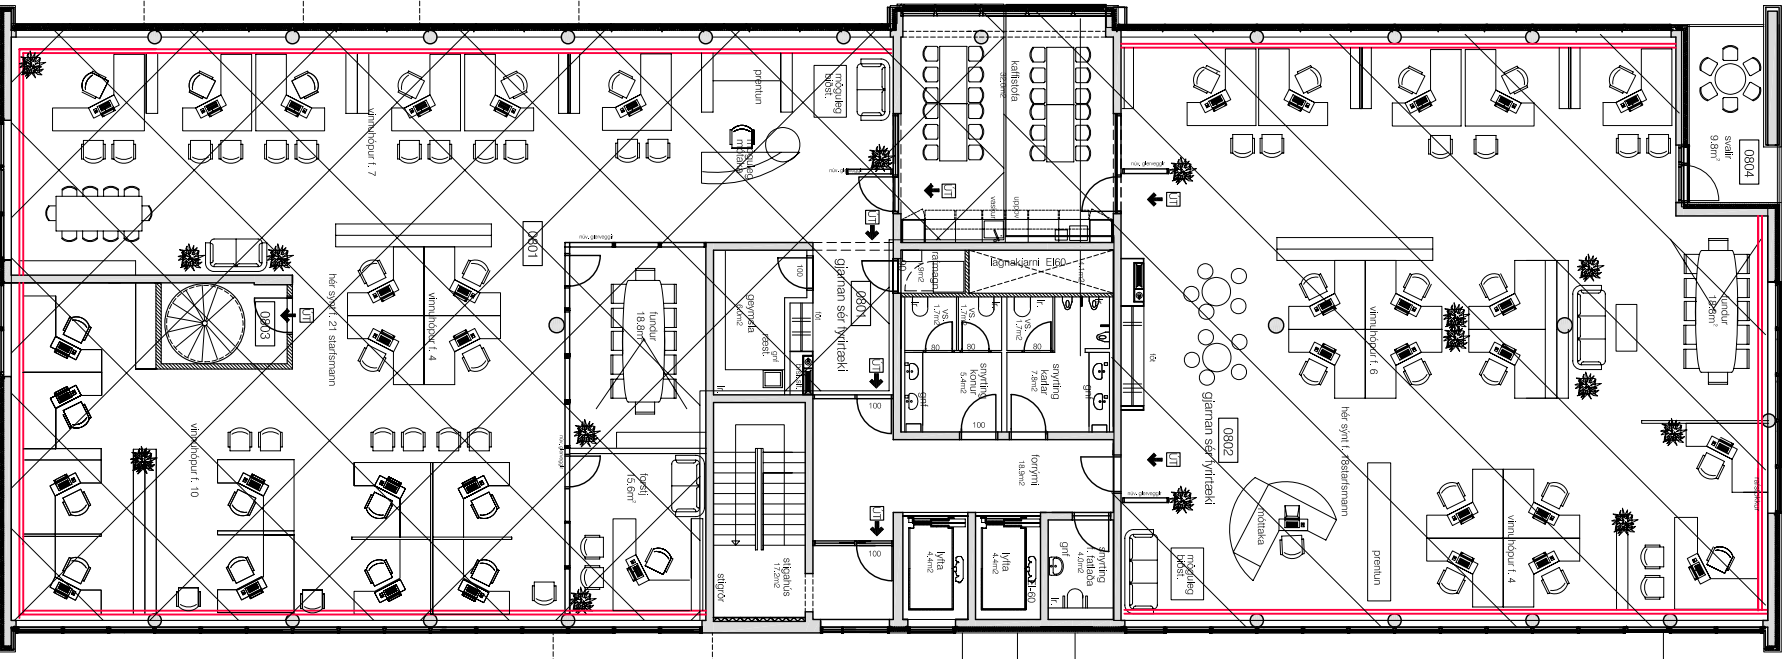

grunnmynd 8.hæð matshúlar 08-01 og 08-02

skýfingar:		
yfirissmynd:		
verkefni:		
Urðarhvarf 6		
verkhúti:	8.hæð	
m.kv.:	1:100	
dags:	8. feb. '11	
hamað:	99	
telknað:	99	
dags. breytinga:		
br. (a): ný einingarn, feb 2011		
br. (b):		
br. (c):		
br. (d):		
br. (e):		
br. (f):		
br. (g):		
br. (h):		
br. (i):		
br. (j):		
lygisgjöf:		
Gudmundur Gunnlaugsson, arkitekt FAI		
Kt: 190554-3419		
Telknistofan Archús ehf, Skothóla 17.		
112 Reykjavík, s: 5677735-fax 5677736.		
Kt: 631298-4439, archus@internet.is.		
Gunnar Páll Kristinnsson arkitekt		
Kt: 260665-3679		
Rýma arkitektar, Klapparsög 25		
101 Reykjavík, s: 5529515- fax 5621655.		
gunnarpaill@internet.is.		
særp.:		
særp.:		
telkn.nr.:		
IS8		
archús ehf / rýma arkt.		