




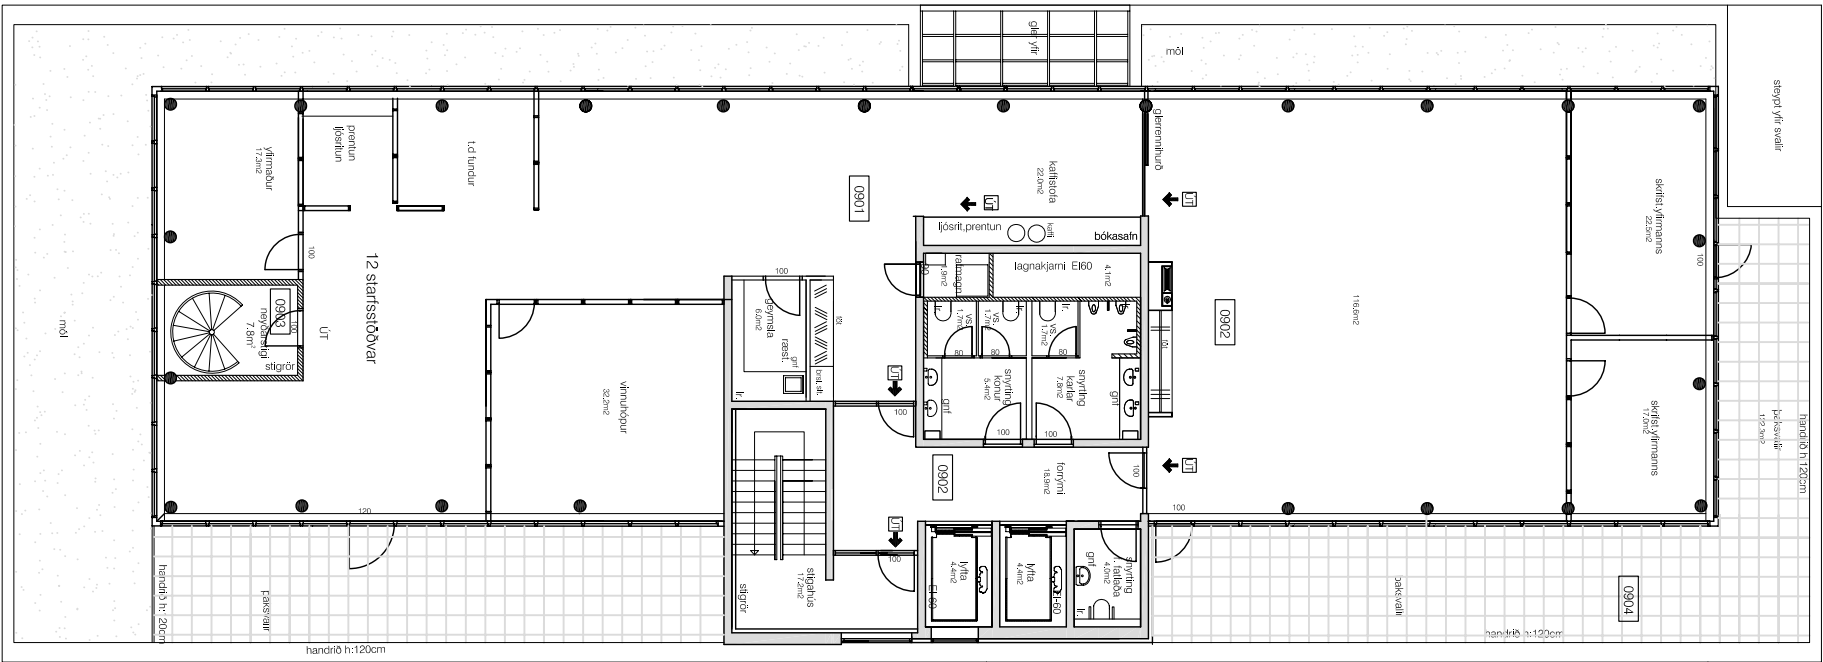

grunnmynd 9.hæð n.l.v. fastir veggir og glevegjafir.

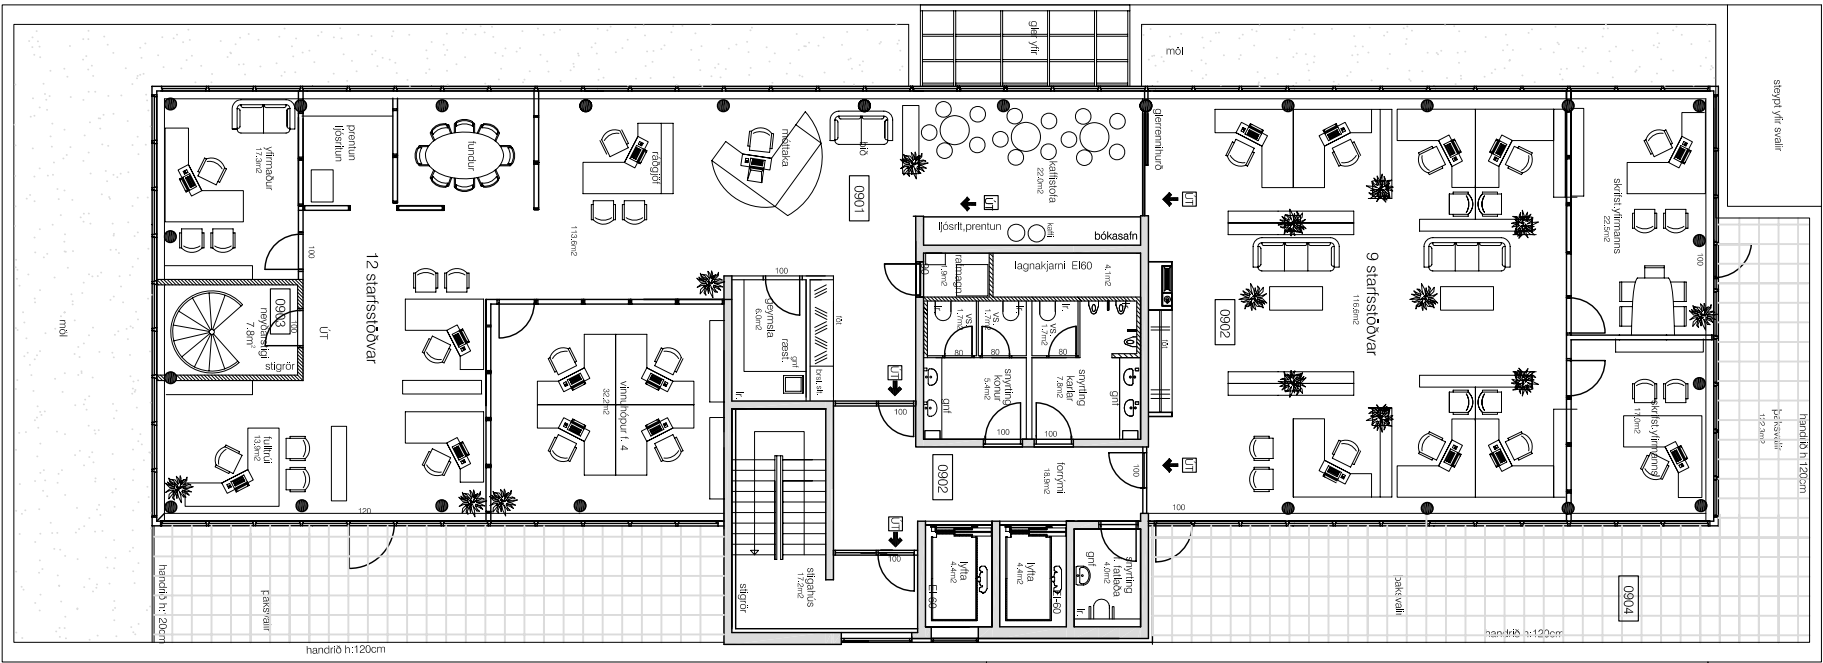

grunnmynd 9. hæð raunútgáfa innvegja móguleg uppdröun húsgagna

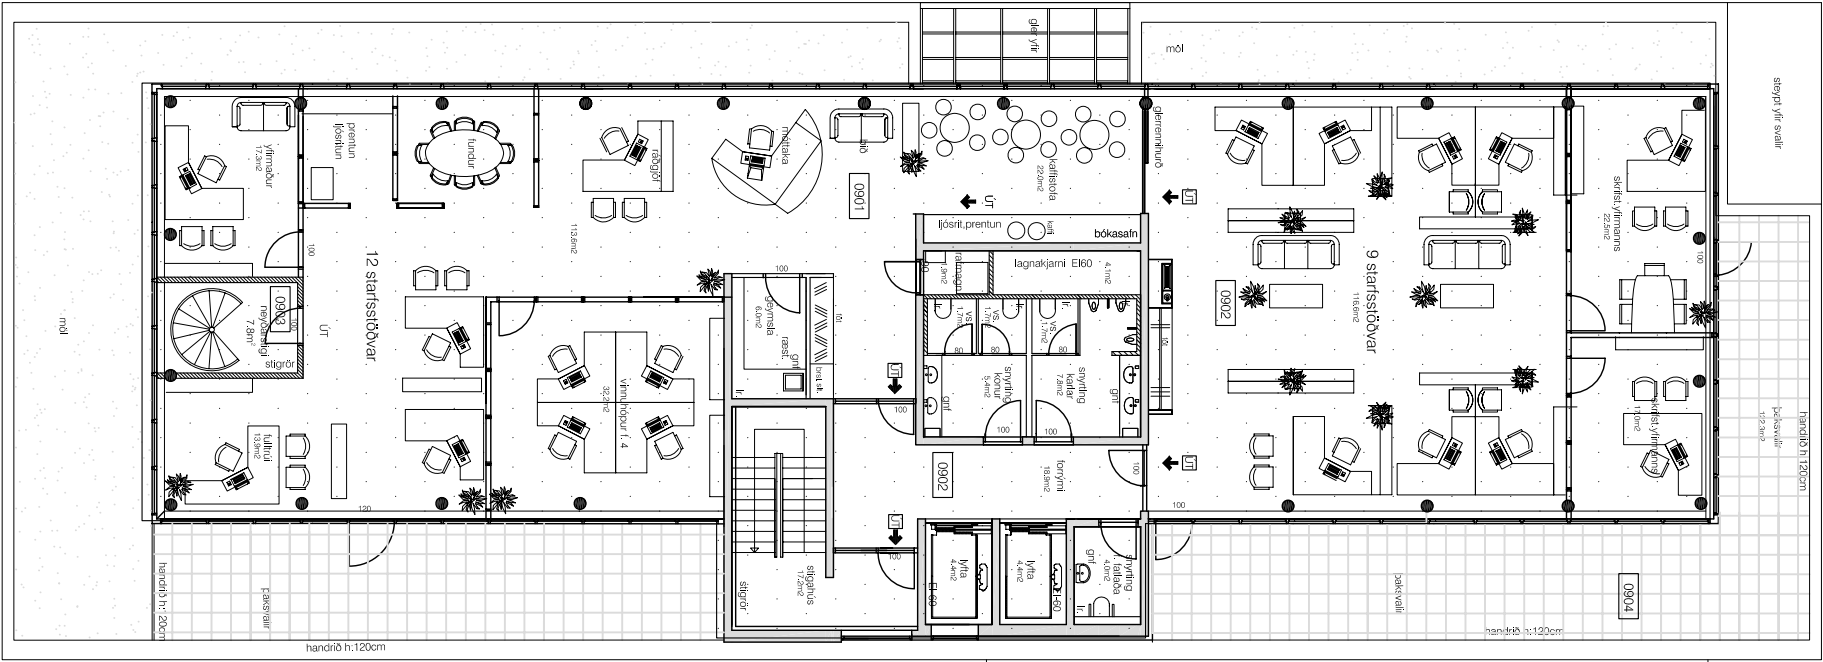

grunnmynd 9.hæð matshluti 09-01

|                                         |  |                                         |  |
|-----------------------------------------|--|-----------------------------------------|--|
| skýrtingar.:                            |  | yfirlitamynd.:                          |  |
| verkhellu.:                             |  | verkhellu.:                             |  |
| m.k.v.:                                 |  | m.k.v.:                                 |  |
| dags.:                                  |  | dags.:                                  |  |
| hannað.:                                |  | hannað.:                                |  |
| teiknað.:                               |  | teiknað.:                               |  |
| dags. breytinga.:                       |  | dags. breytinga.:                       |  |
| br. (a).:                               |  | br. (a).:                               |  |
| br. (b).:                               |  | br. (b).:                               |  |
| br. (c).:                               |  | br. (c).:                               |  |
| br. (d).:                               |  | br. (d).:                               |  |
| br. (e).:                               |  | br. (e).:                               |  |
| br. (f).:                               |  | br. (f).:                               |  |
| br. (g).:                               |  | br. (g).:                               |  |
| br. (h).:                               |  | br. (h).:                               |  |
| br. (i).:                               |  | br. (i).:                               |  |
| br. (j).:                               |  | br. (j).:                               |  |
| fylgiskýti.:                            |  | fylgiskýti.:                            |  |
| Guðmundur Gunnlaugsson, arkitekt FAI    |  | Guðmundur Gunnlaugsson, arkitekt FAI    |  |
| kt. 190554-3419                         |  | kt. 190554-3419                         |  |
| Telkristján Archús ehf. Stórðíða 17.    |  | Telkristján Archús ehf. Stórðíða 17.    |  |
| 112 Reykjavík, s. 5677735-fax 5677736.  |  | 112 Reykjavík, s. 5677735-fax 5677736.  |  |
| kt. 631296-4439. archus@inter.is.       |  | kt. 631296-4439. archus@inter.is.       |  |
| Gunnar Páll Kristinnson arkitekt        |  | Gunnar Páll Kristinnson arkitekt        |  |
| kt. 260665-3679                         |  | kt. 260665-3679                         |  |
| Rýma arkitektar. Klapparsíða 25         |  | Rýma arkitektar. Klapparsíða 25         |  |
| 101 Reykjavík, s. 5529515- fax 5621655. |  | 101 Reykjavík, s. 5529515- fax 5621655. |  |
| gunnarpall@inter.is.                    |  | gunnarpall@inter.is.                    |  |
| samþ.:                                  |  | samþ.:                                  |  |
| samþ.:                                  |  | samþ.:                                  |  |
| telknr.:                                |  | telknr.:                                |  |
| IS 9                                    |  | IS 9                                    |  |
| archús ehf / rýma arkt.                 |  | archús ehf / rýma arkt.                 |  |