


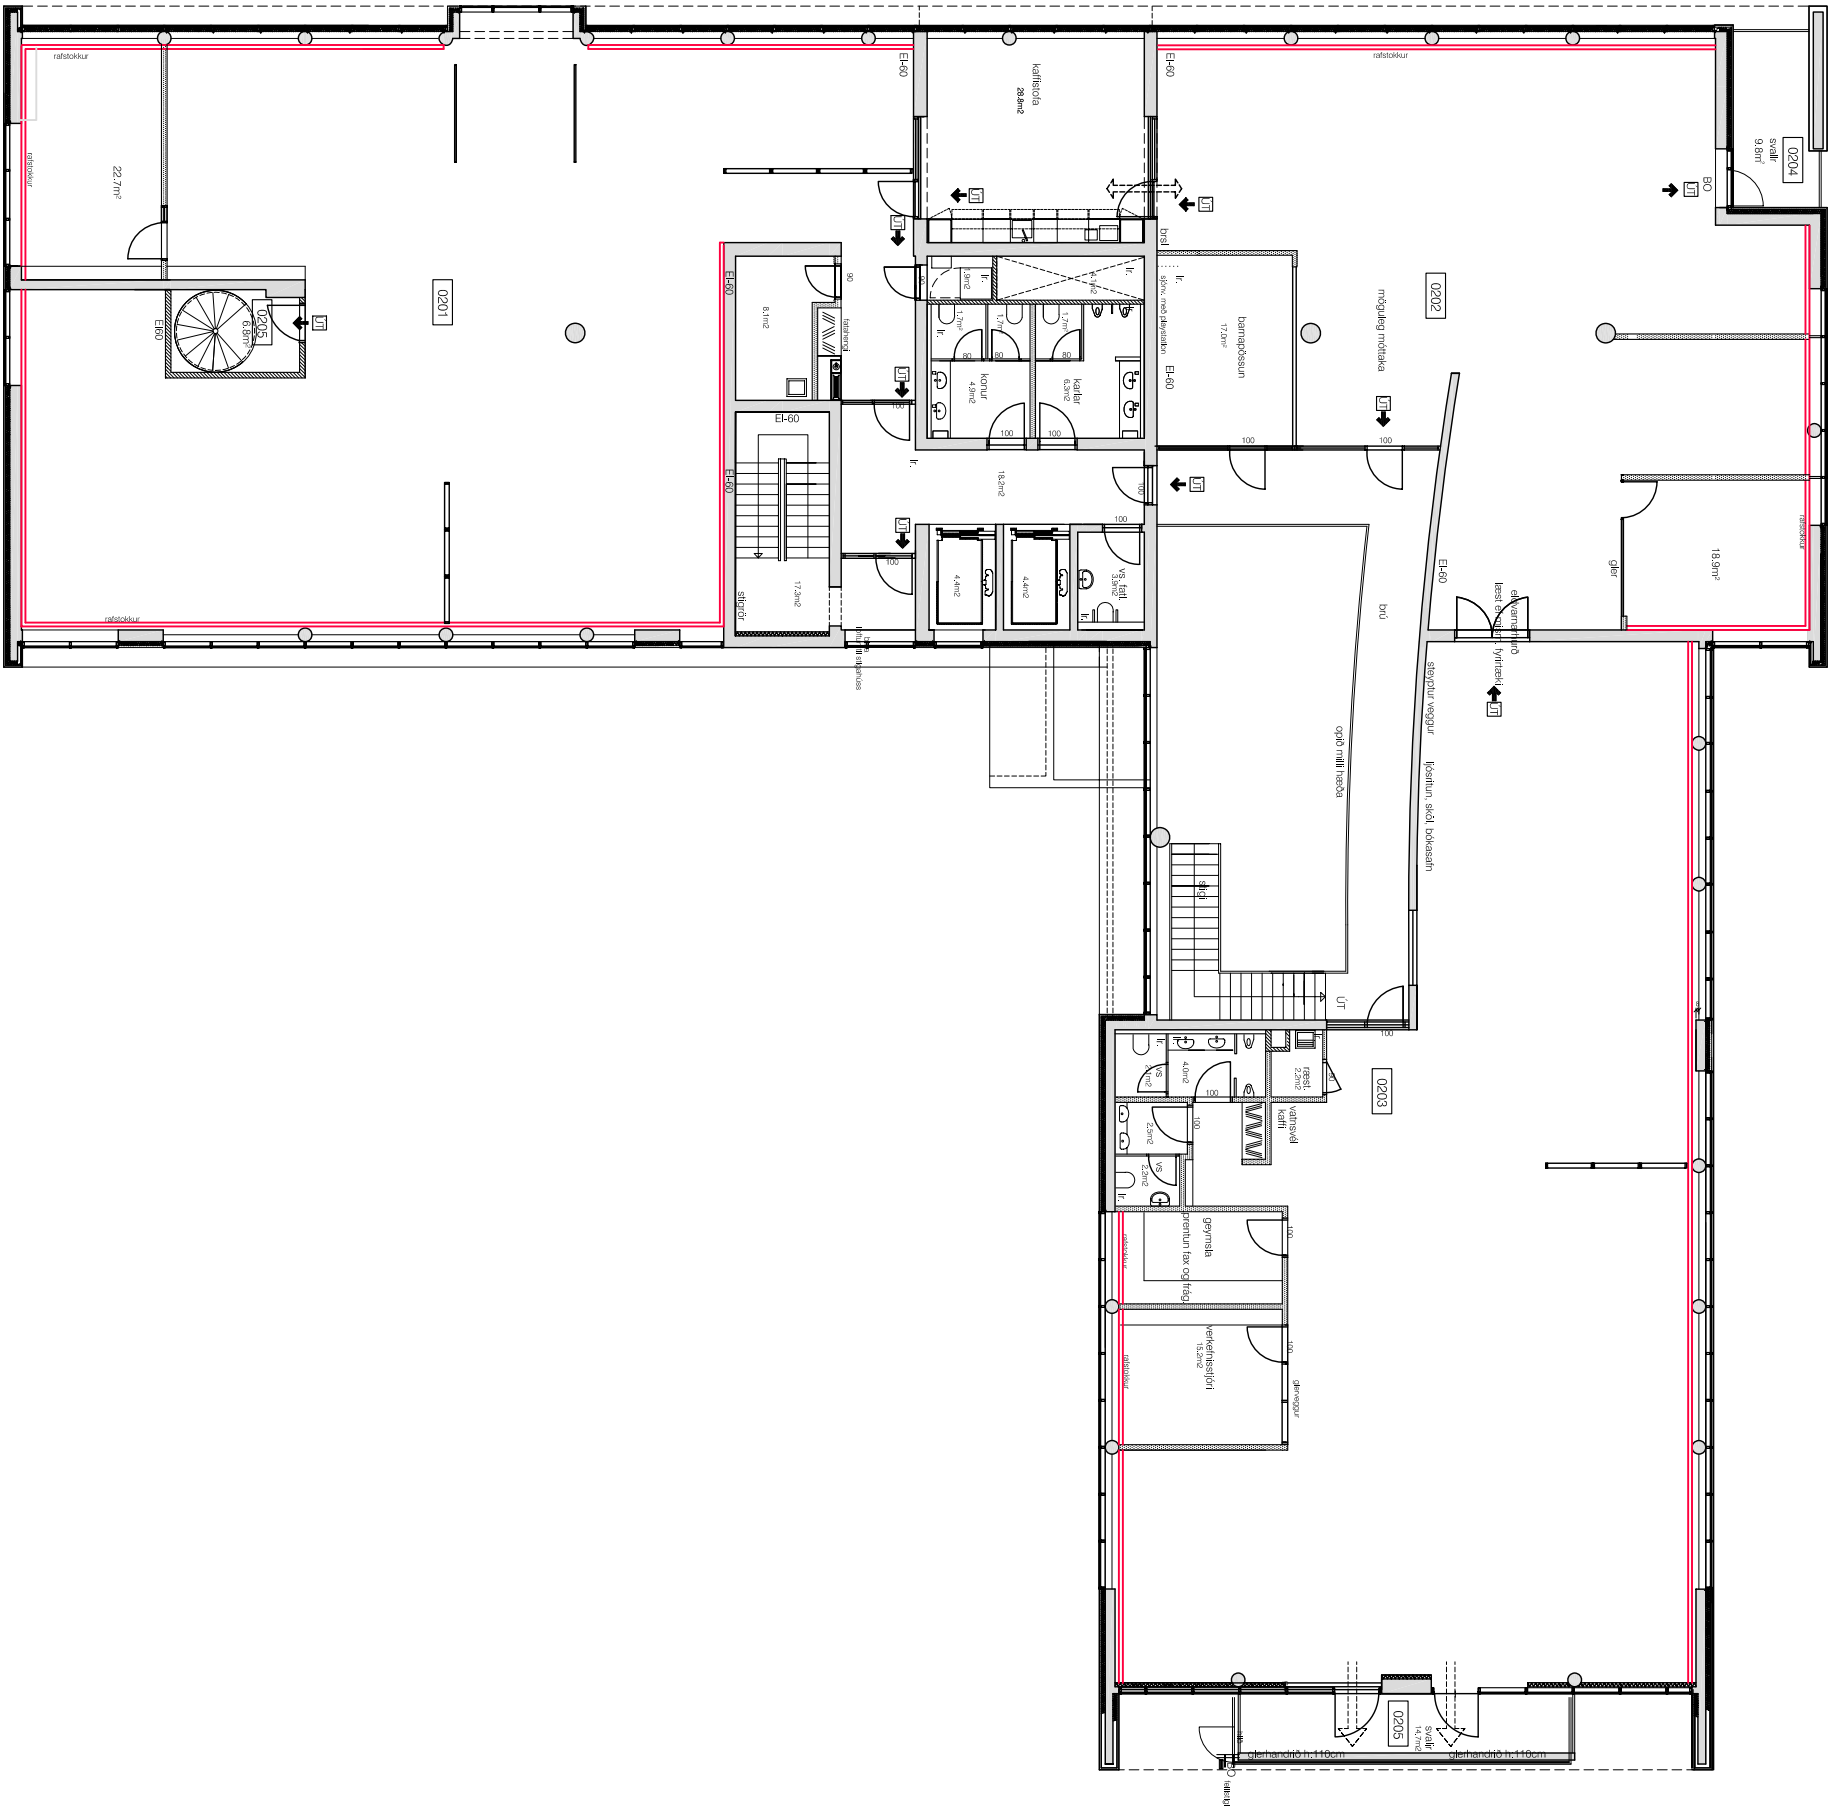

grunnmynd 2. hæð:hlv, fastir veggir og gleveggir

skýrtingar:		yfirliksmynd:	
verkhelli:		verkhelli:	
m.k.v.:		m.k.v.:	
dags.:		dags.:	
hannað:		hannað:	
teiknað:		teiknað:	
dags. breytinga:		dags. breytinga:	
br. (a):		br. (a):	
br. (b):		br. (b):	
br. (c):		br. (c):	
br. (d):		br. (d):	
br. (e):		br. (e):	
br. (f):		br. (f):	
br. (g):		br. (g):	
br. (h):		br. (h):	
br. (i):		br. (i):	
br. (j):		br. (j):	
tygiskýðl:		tygiskýðl:	
Guðmundur Gunnlaugsson, arkitekt FAI kt: 190554-3419 Telkristján Archús ehf, Stórhöfða 17, 112 Reykjavík, s: 5677735-fax 5677736. kt: 651296-4439, archus@inter.is. Gunnar Páll Kristinnson arkitekt kt: 260665-3679 Rýma arkitektar, Klapparsíða 25 101 Reykjavík, s: 5529515- fax 5621655. gunnarpall@inter.is.		Guðmundur Gunnlaugsson, arkitekt FAI kt: 190554-3419 Telkristján Archús ehf, Stórhöfða 17, 112 Reykjavík, s: 5677735-fax 5677736. kt: 651296-4439, archus@inter.is. Gunnar Páll Kristinnson arkitekt kt: 260665-3679 Rýma arkitektar, Klapparsíða 25 101 Reykjavík, s: 5529515- fax 5621655. gunnarpall@inter.is.	
samþ:		samþ:	
telknr.:		telknr.:	
archús ehf / rýma arkt.		archús ehf / rýma arkt.	